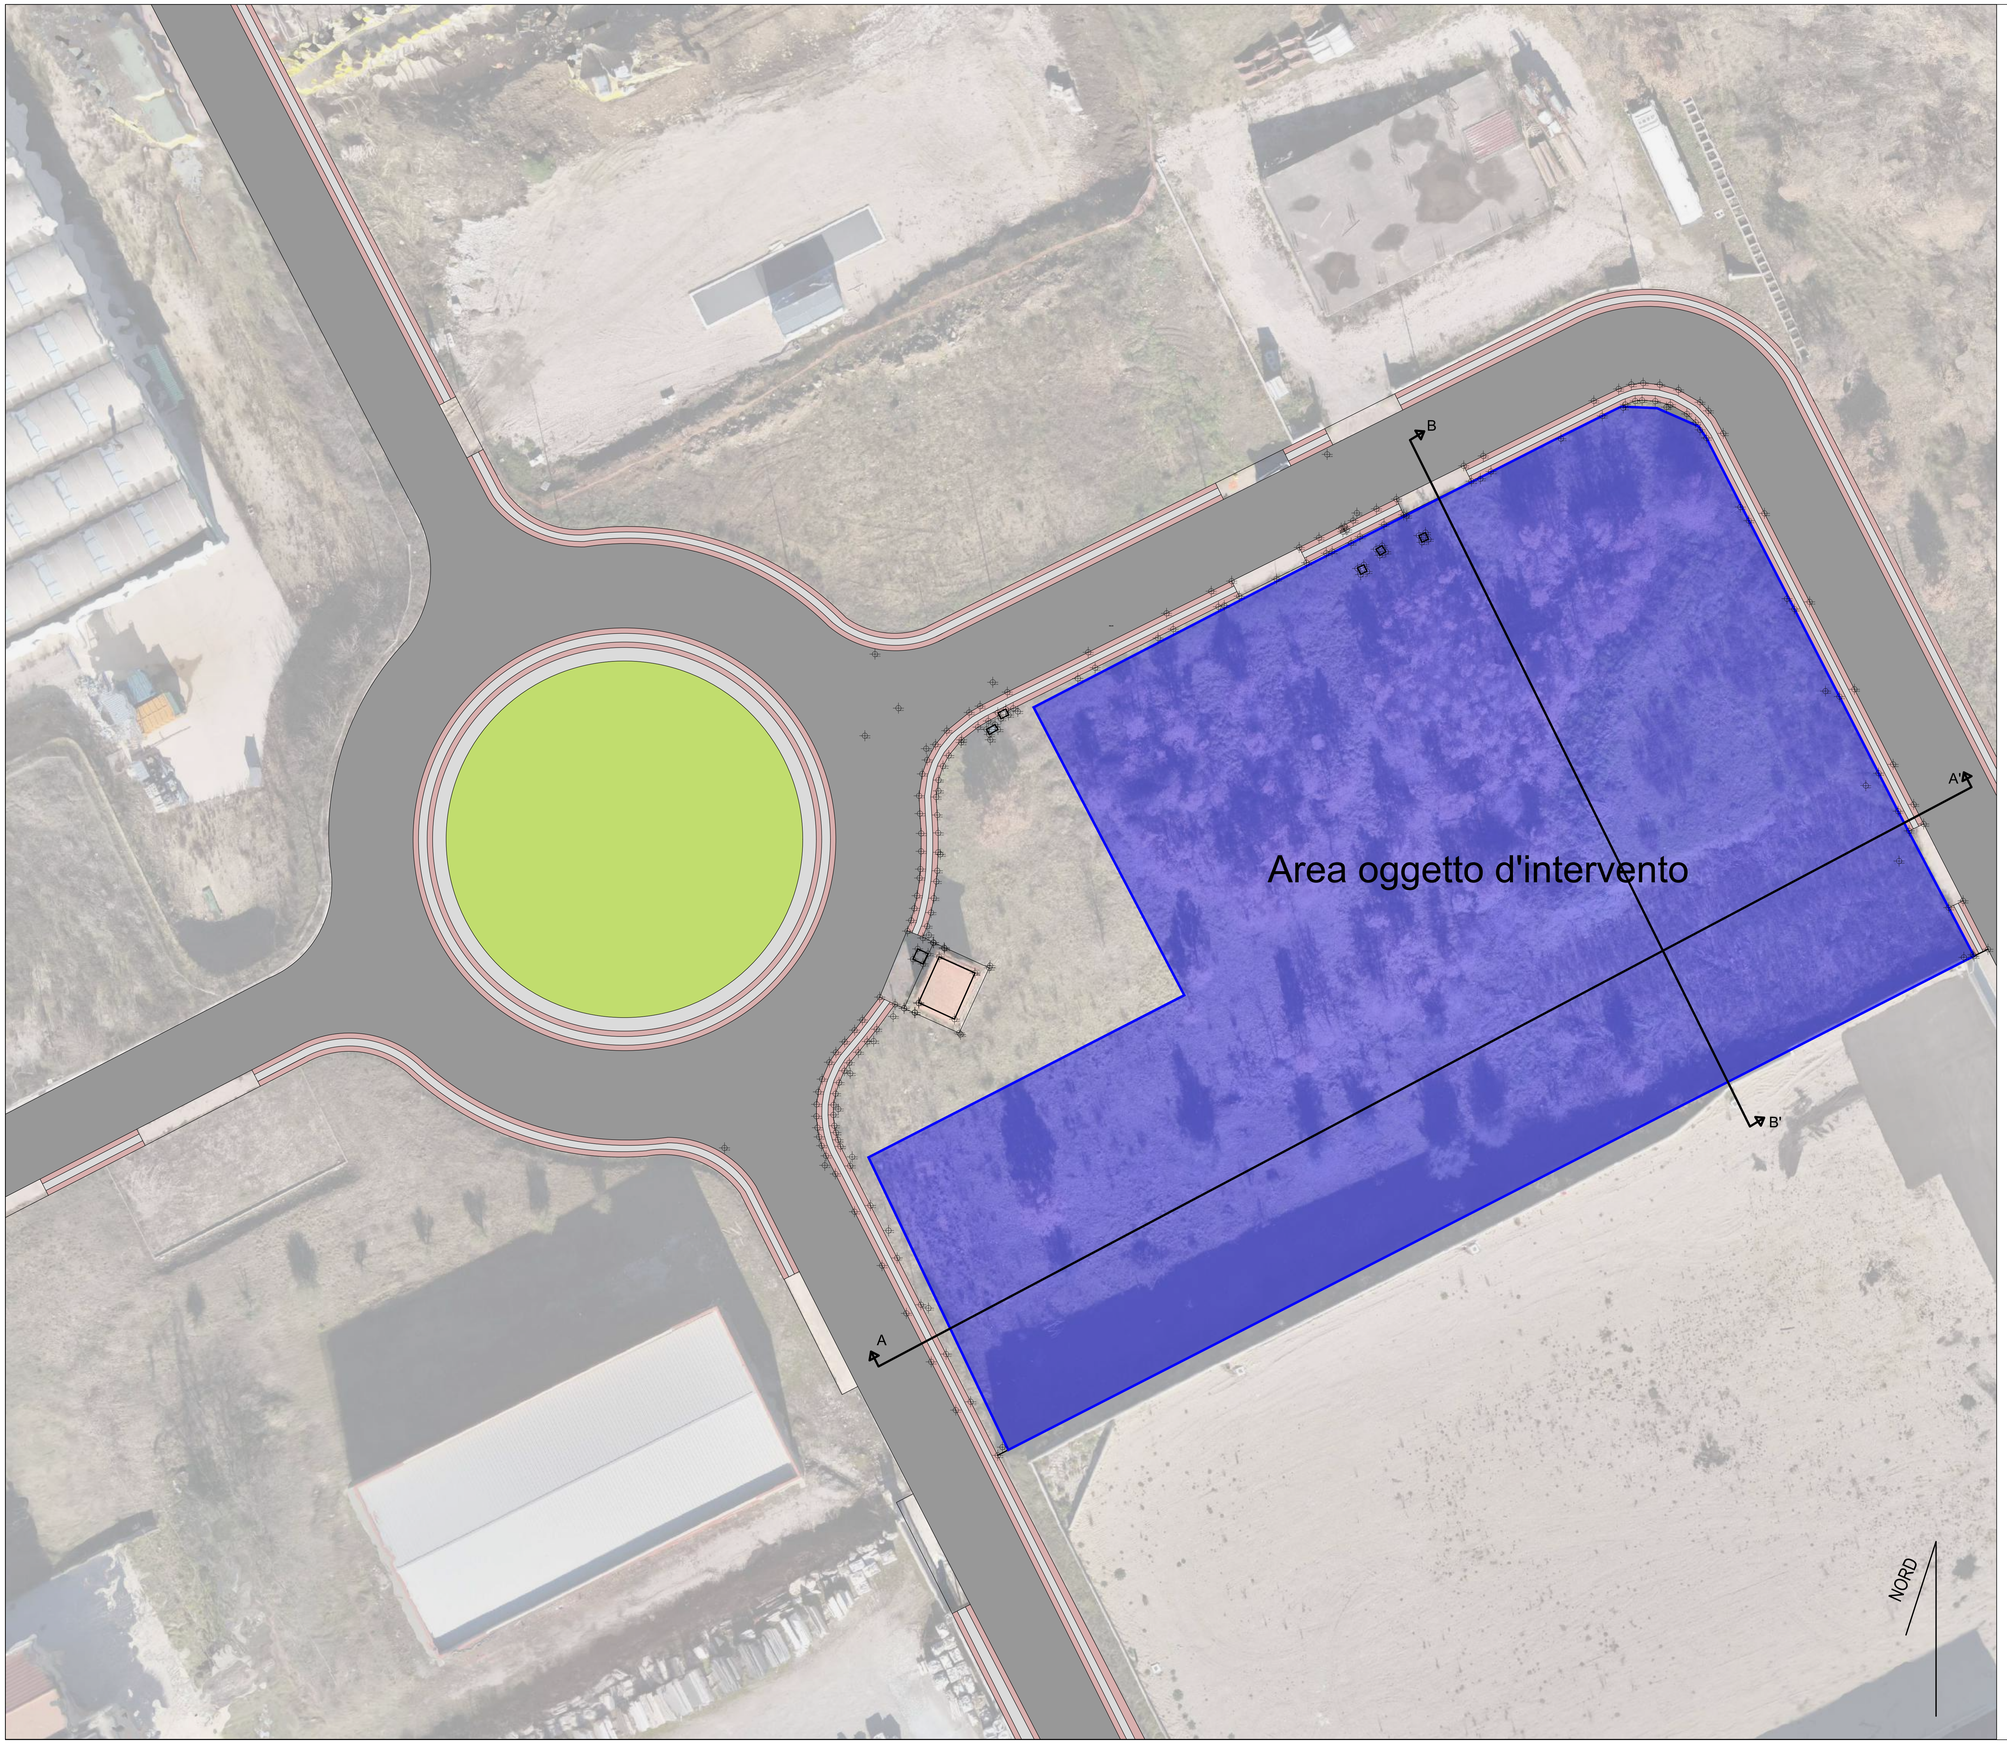


Comune di Sala Consilina
Provincia di Salerno

Realizzazione di un impianto produttivo per il confezionamento di calcestruzzi e misti cementati con annessa palazzina direzionale e servizi

Committente: S. D. D'Aguanno S.R.L.

Elaborato

PLANIMETRIA STATO DI FATTO

Codice Elaborato	Scala	Data	Aggiornamento
SF_1	1:200	Settembre 2026	

PROGETTISTA
Ing. Michele Cava

Via Carrara dell'Arena, 1 - Padula (SA)
Pec: mcingegneria@pec.it
P.IVA: 06451530650
cel:+39 347 6721833

AREA AAA - SPC - SERVIZIO PROTOCOLLO
PROTOCOLLO 0010910 del 20-10-2026
Allegato 3 - Copia del Documento Firmato Digitalmente