

ORTOFOTO



ZONIZZAZIONE

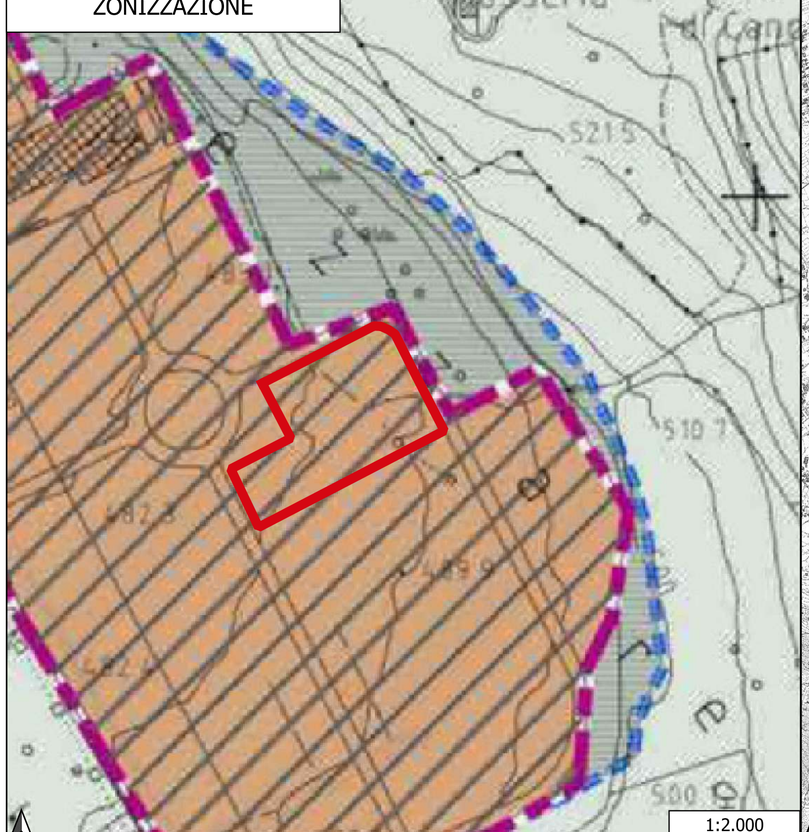

COROGRAFIA

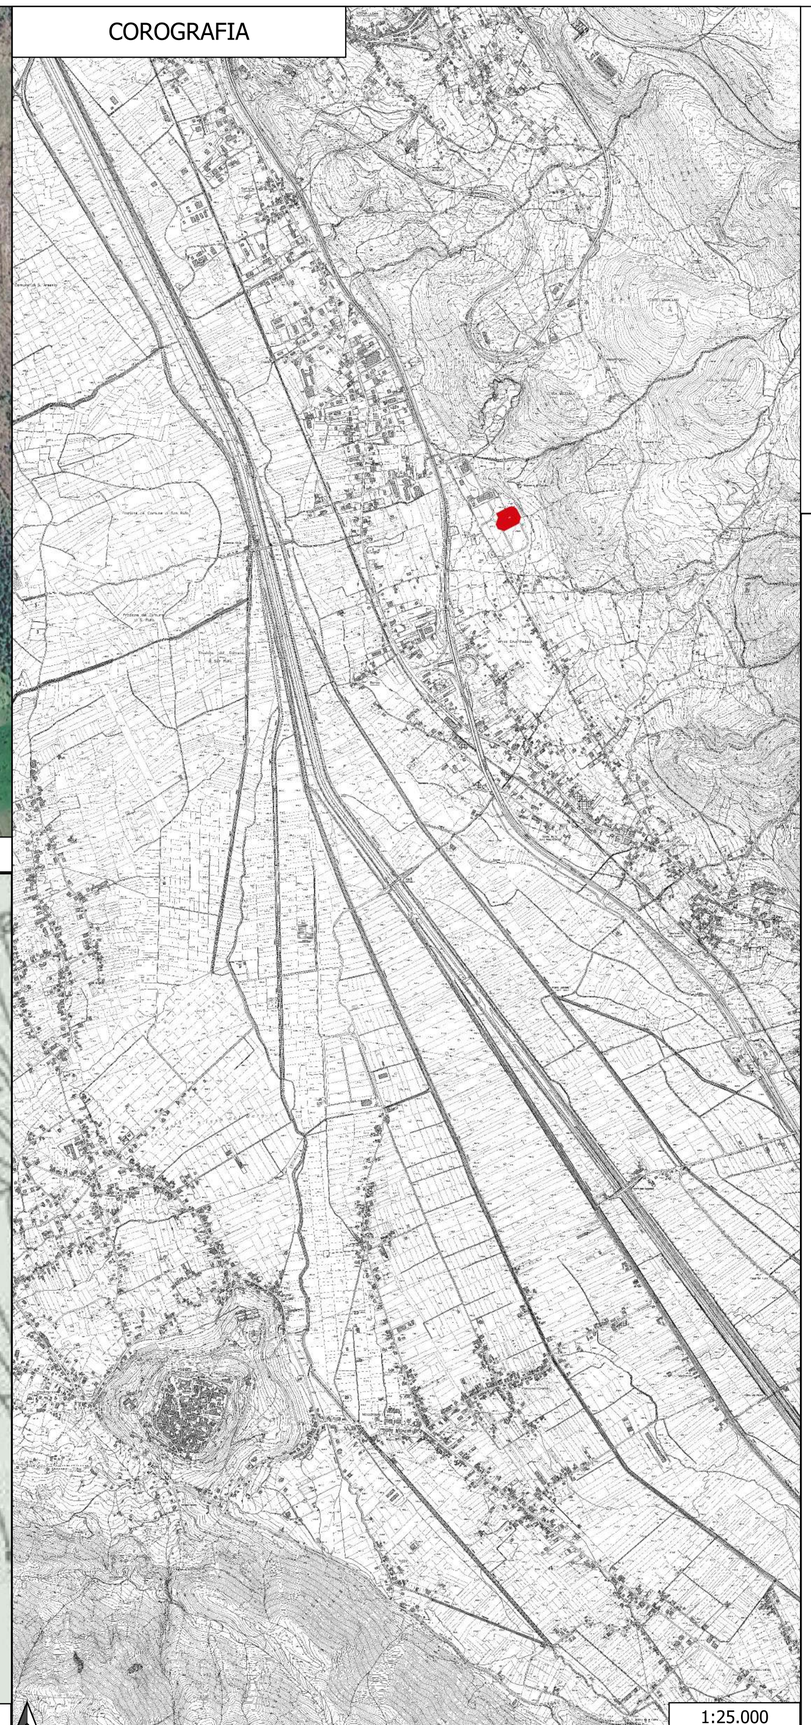

LEGENDA

- Area oggetto di intervento
- P.I.P.
- Aree PIP

Comune di Sala Consilina

Provincia di Salerno

Realizzazione di un impianto produttivo per il confezionamento di calcestruzzi e misti cementati con annessa palazzina direzionale e servizi

Committente: S. D. D'Aguanno S.R.L.

Elaborato

INQUADRAMENTO TERRITORIALE

Codice Elaborato	Scala	Data	Aggiornamento
IT_1	VARIE	Settembre 2026	

PROGETTISTA

Ing. Michele Cava

Via Carrara dell'Arena, 1 - Padula (SA)
Pec: mcingegneria@pec.it
P.IVA: 06451530650
cel:+39 347 6721833

INGEGNERIA SRL

AREA AA, GG, SERVIZIO PROTOCOLLO
Protocollo Arrivo N. 21038/2026 del 08-10-2026
Allegato 9 - Copia del Documento Firmato Digitalmente