PLANIMETRIA
Scala 1:200

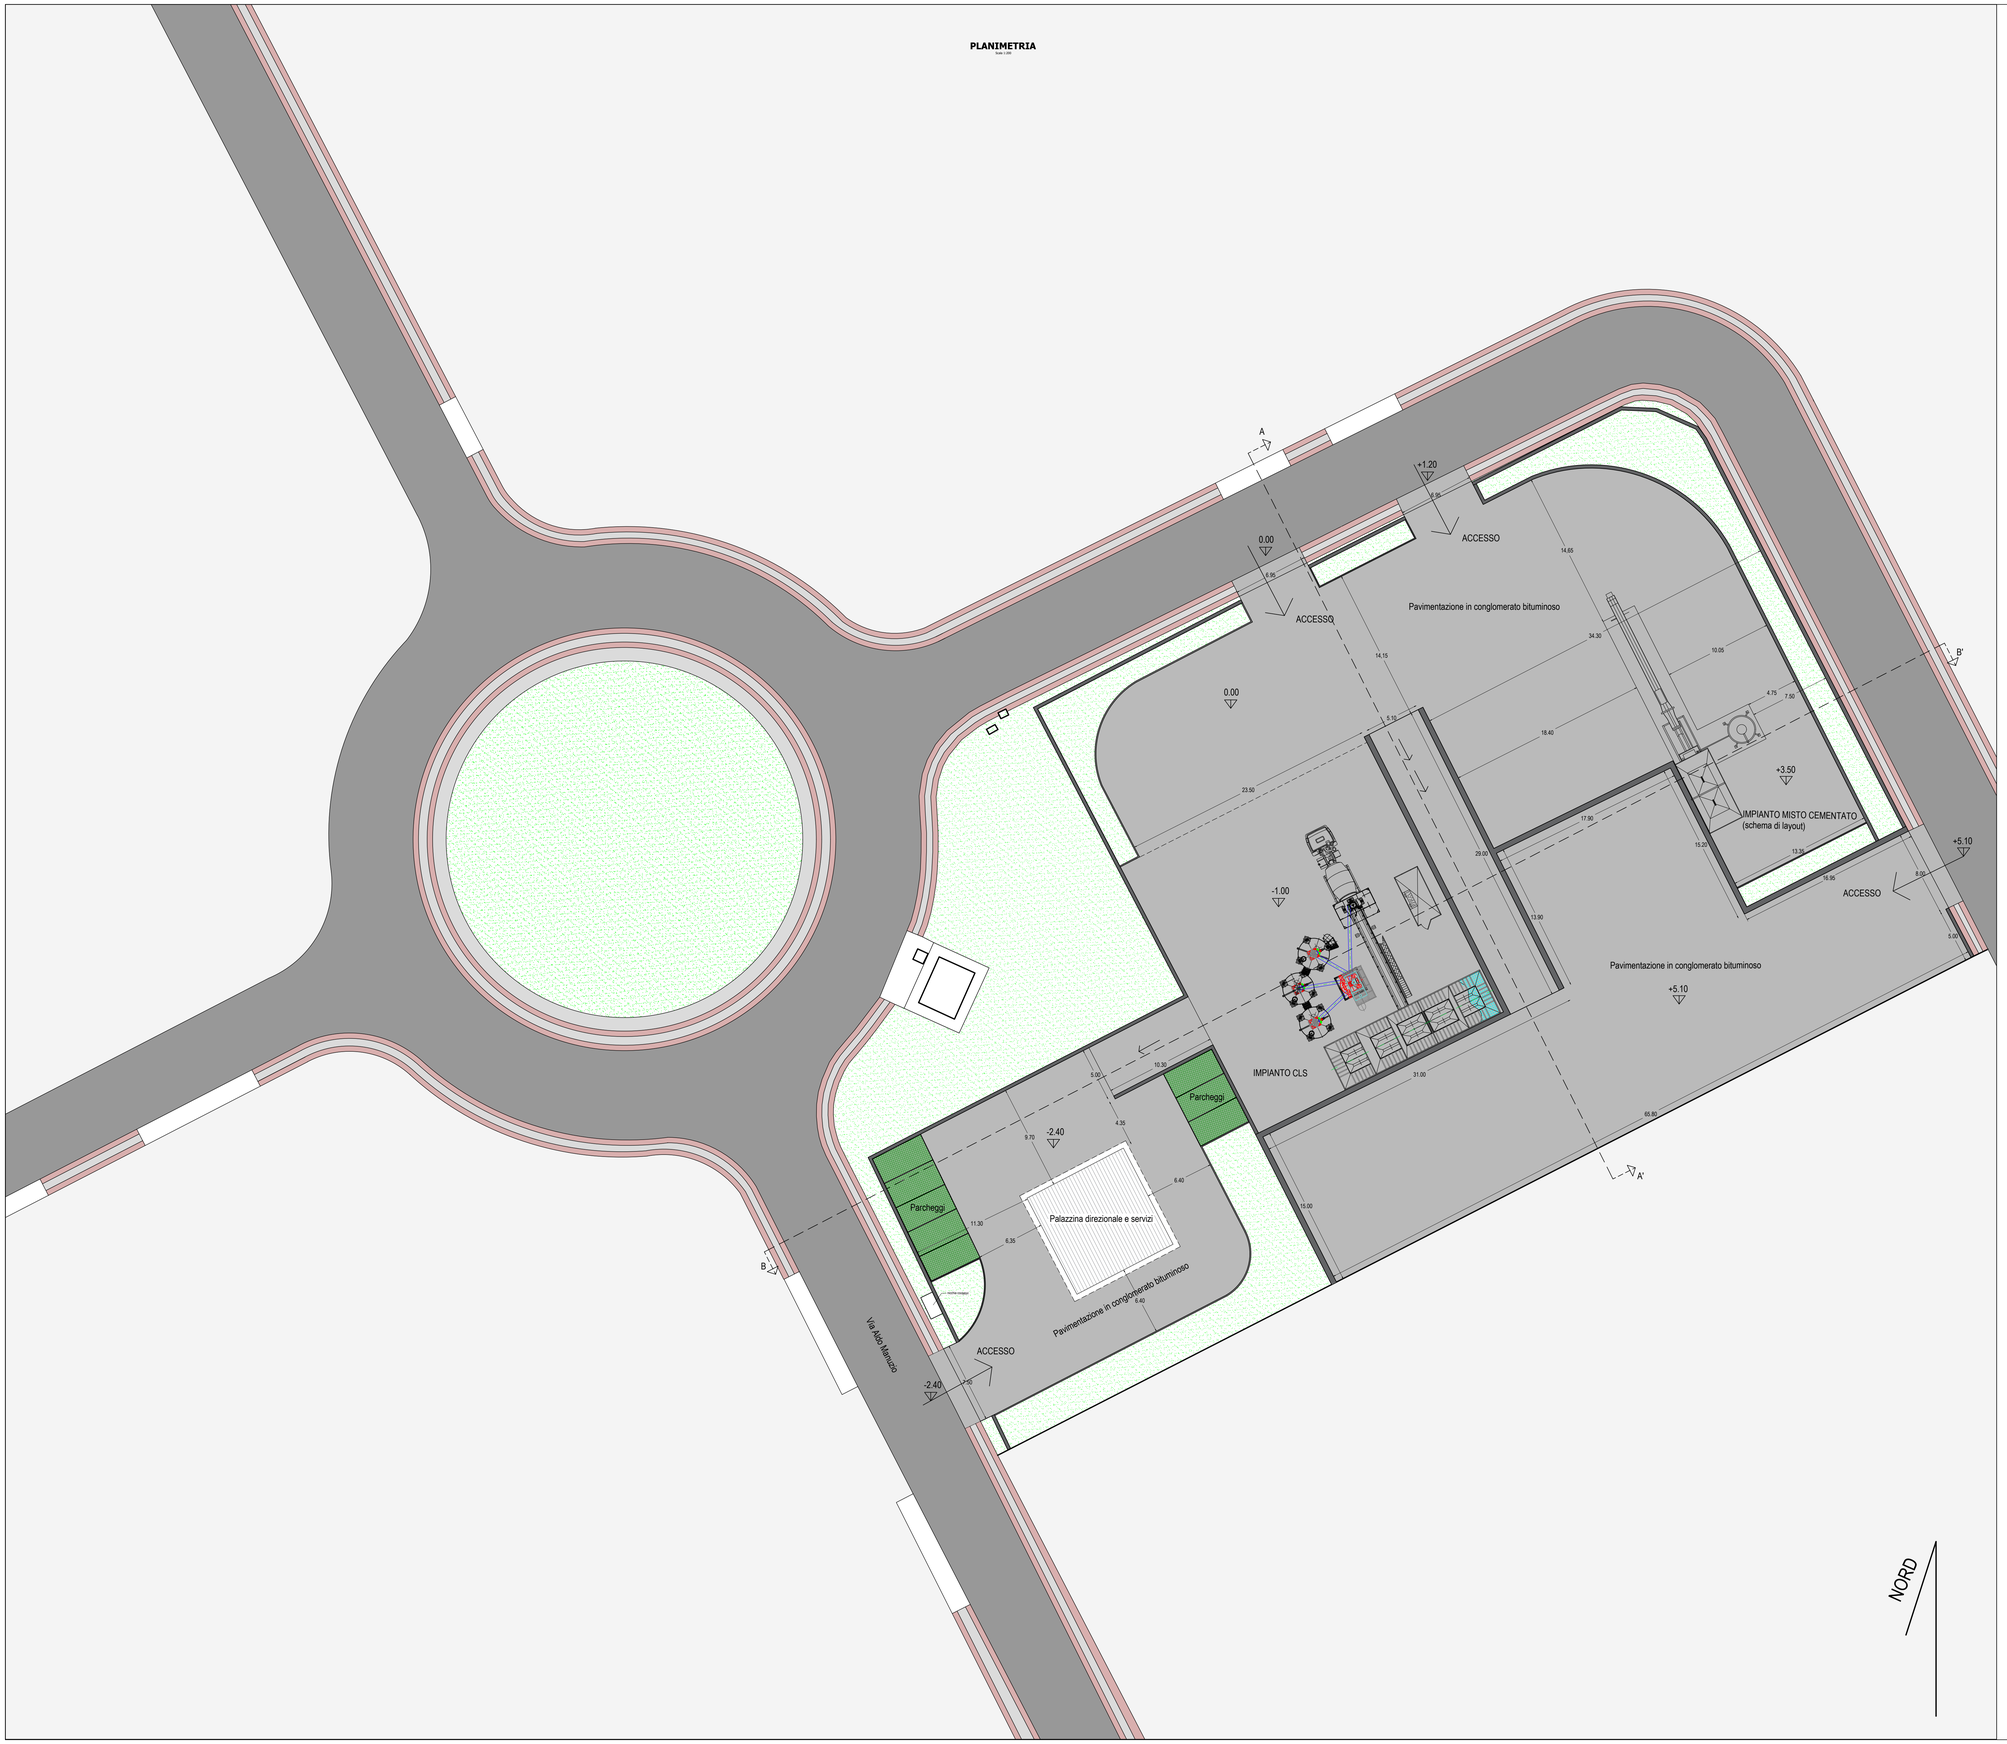


TABELLA RIEPILOGATIVA

Lotto	**4906 mq**
Verde	**500 mq**
Parcheggi	**100 mq**
Sup. coperta	**100 mq**

Comune di Sala Consilina
Provincia di Salerno

Realizzazione di un impianto produttivo per il confezionamento di calcestruzzi e misti cementati con annessa palazzina direzionale e servizi

Committente: **S. D. D'Aguanno S.R.L.**

PLANIMETRIA STATO DI PROGETTO

Codice Elaborato	Scala	Data	Aggiornamento
SP_1	1:200	Settembre 2026	

PROGETTISTA
Ing. Michele Cava

Via Carrara dell'Arena, 1 - Padula (SA)
Pec: mcingegneria@pec.it
P.IVA: 06451530650
cel:+39 347 6721833

INGEGNERIA SRL

AOOA_AAA_0Cc... SERVIZIO PROTOCOLLO
Protocollo in uscita 0000000 del 09-10-2026
Allegato 3 - Copia del Documento Firmato Digitalmente