

SEZIONE A-A'


Scala 1:200

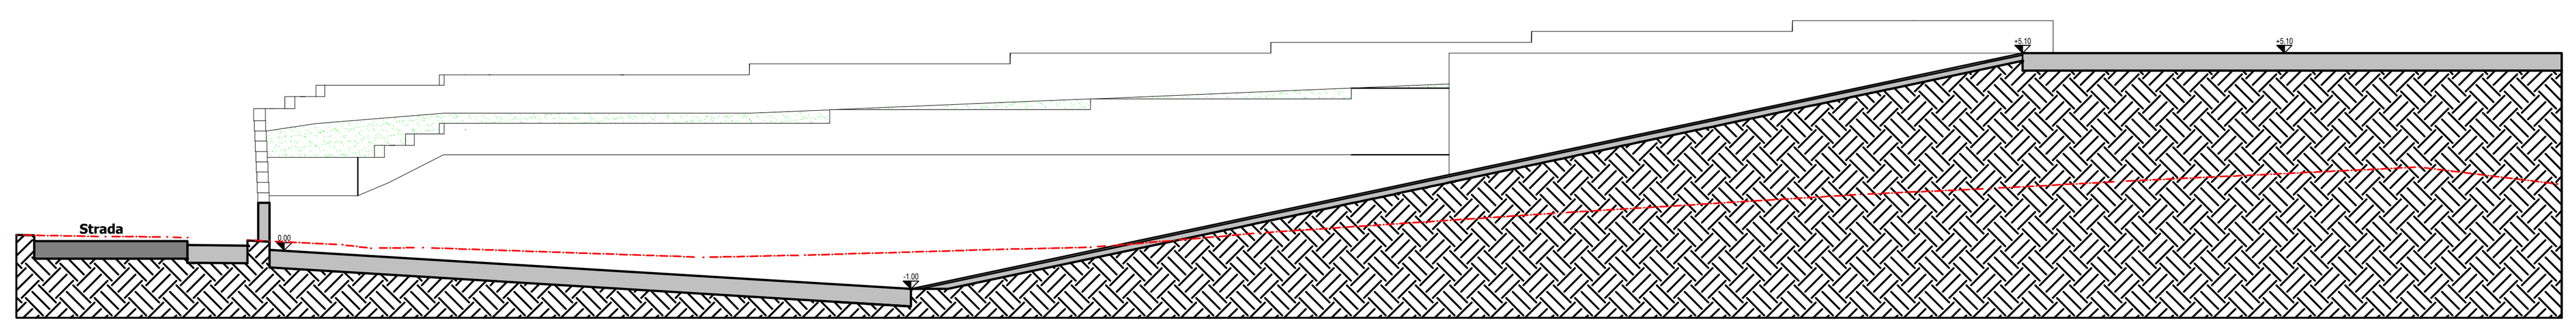

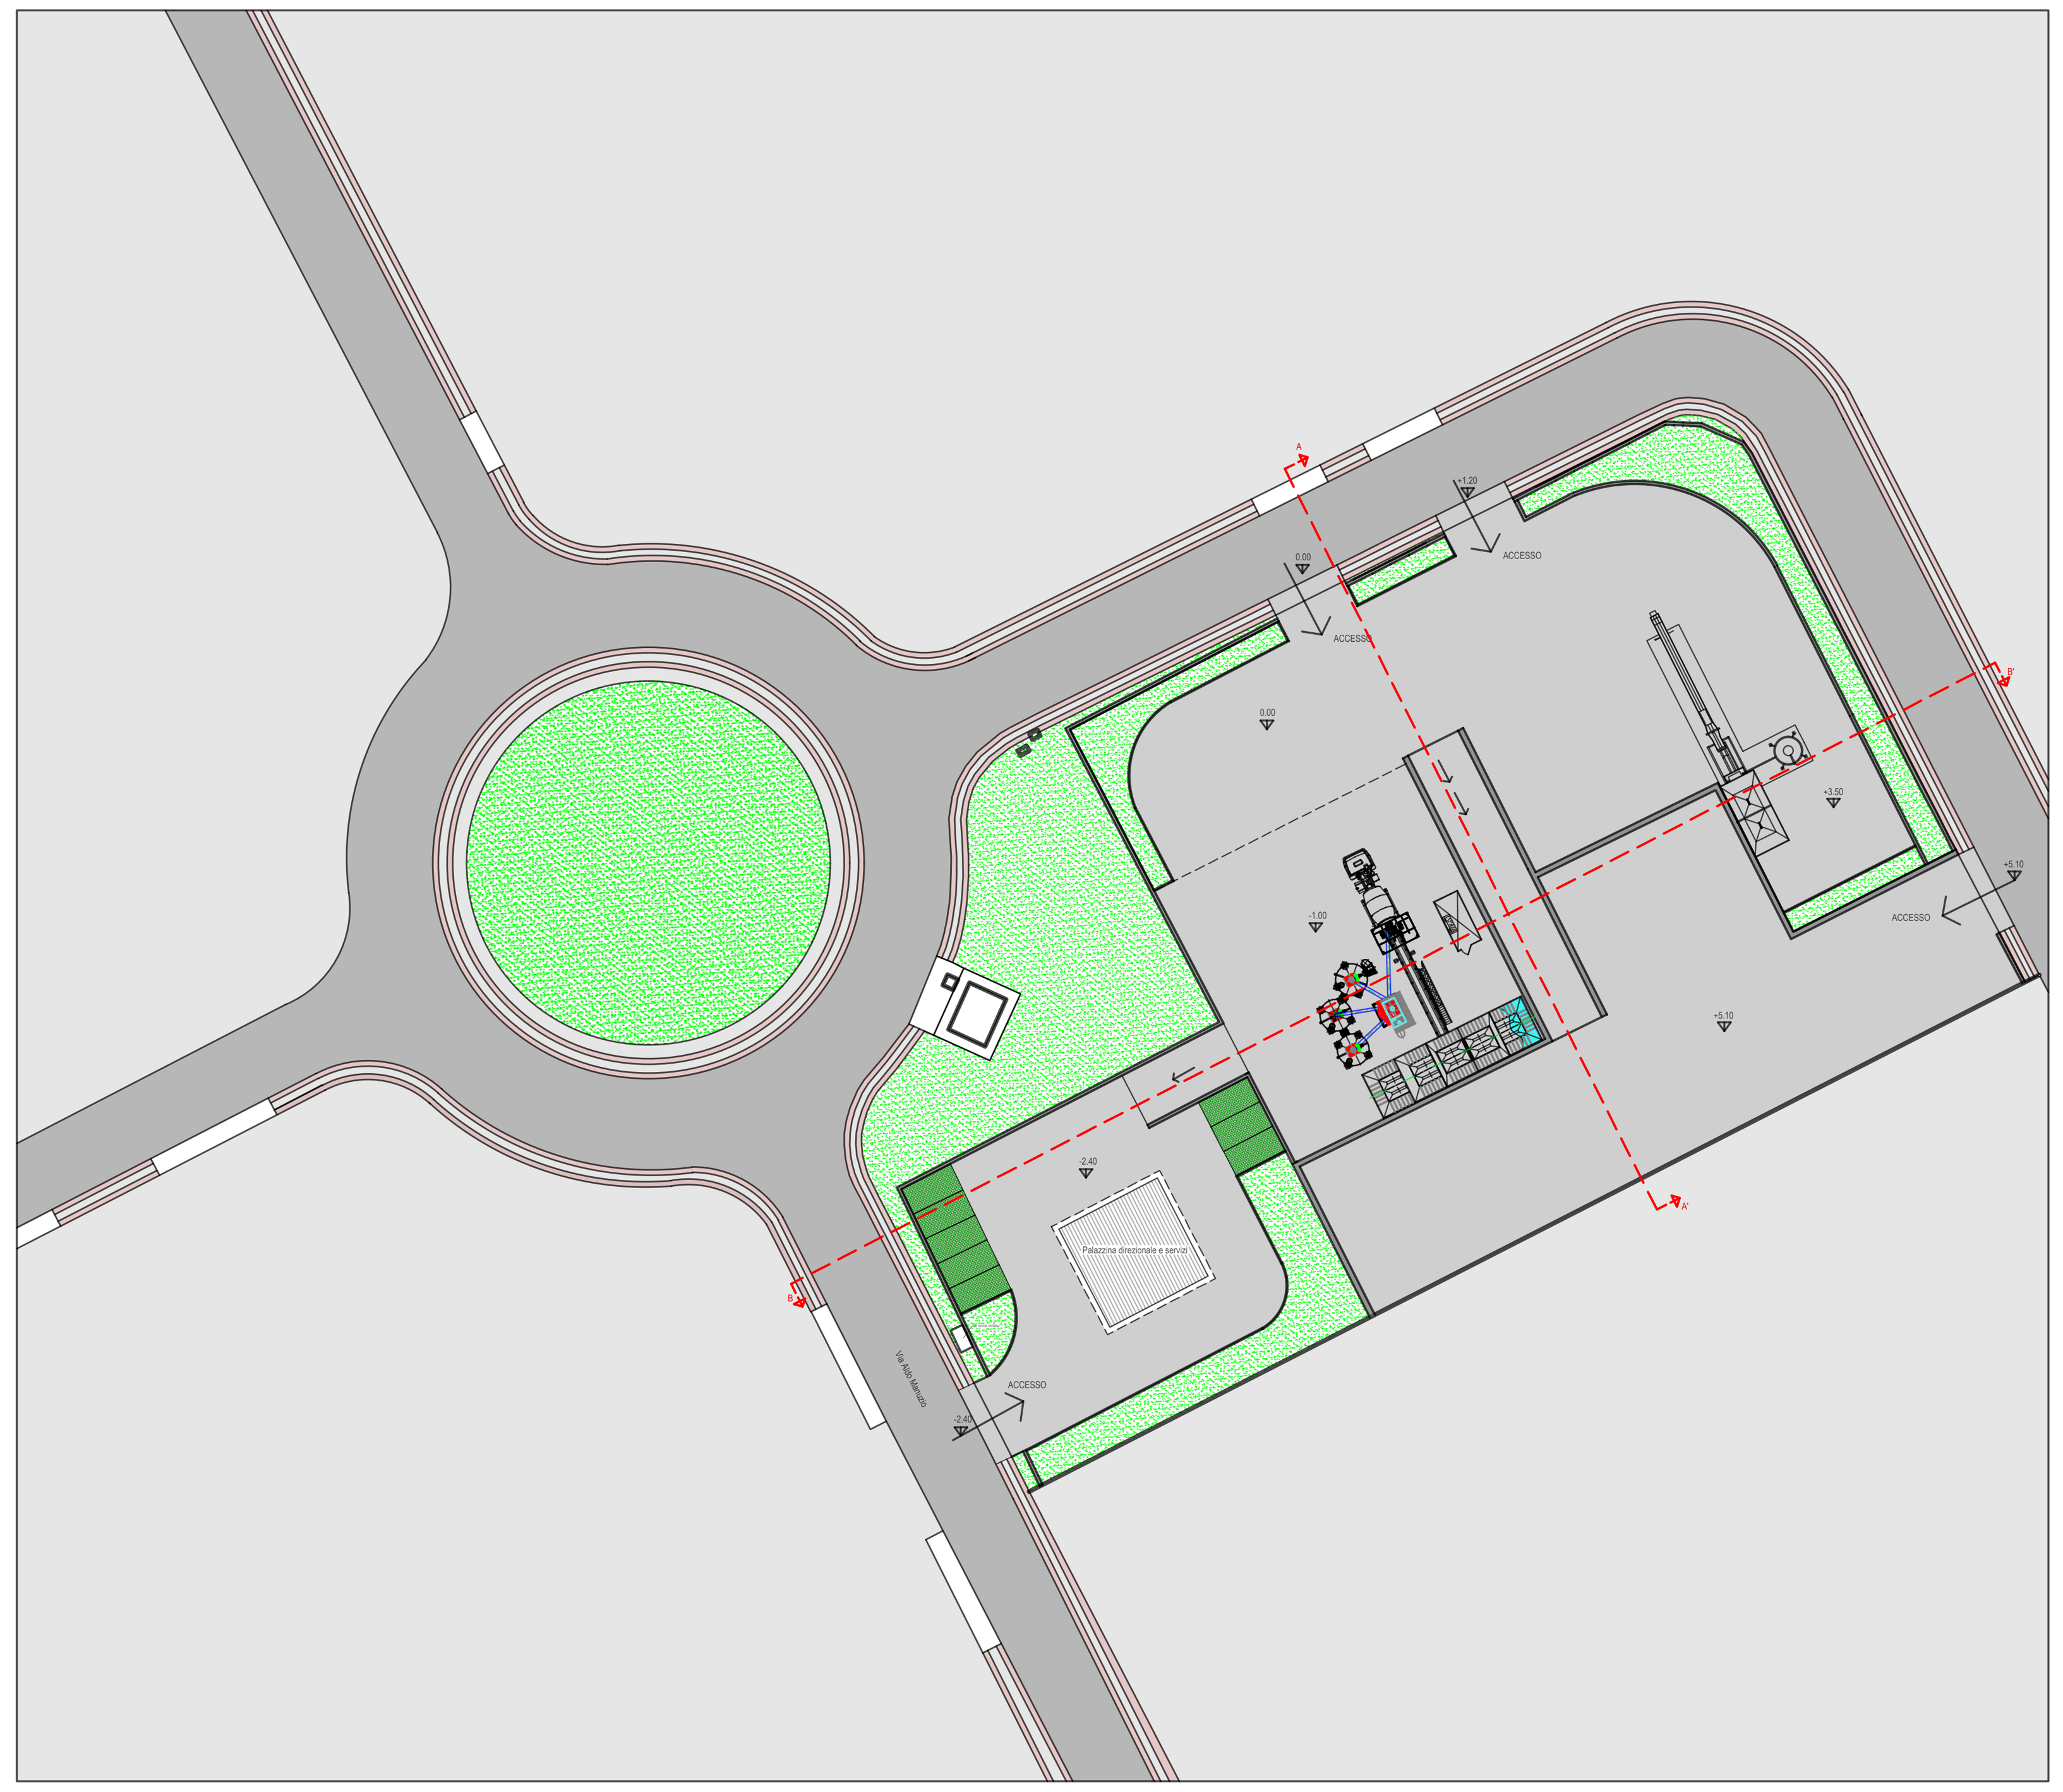

SEZIONE B-B'

Scala 1:200

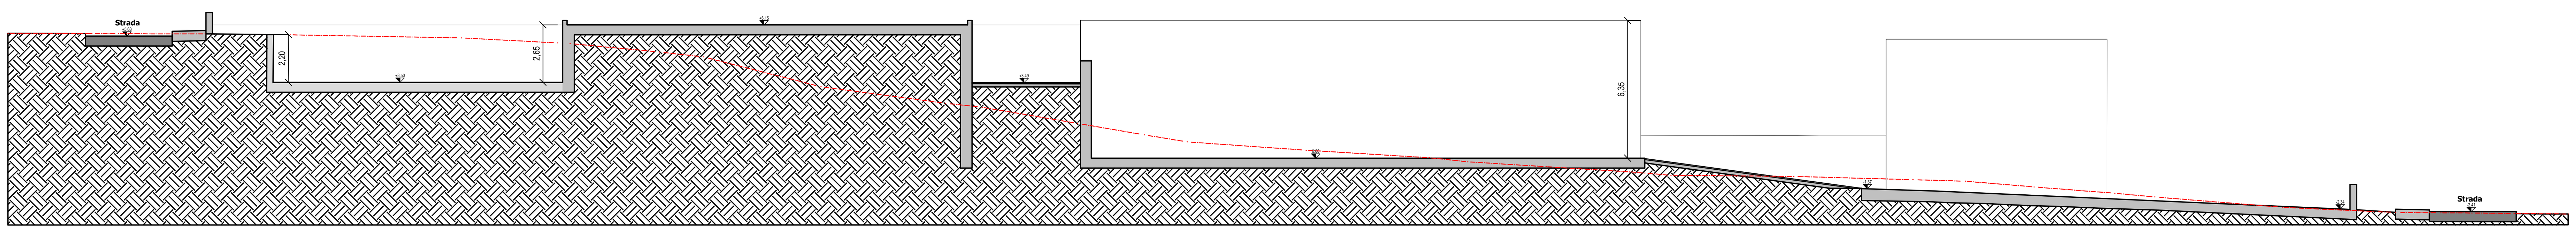

Comune di Sala Consilina

Provincia di Salerno

Realizzazione di un impianto produttivo per il confezionamento di calcestruzzi e misti cementati con annessa palazzina direzionale e servizi

Committente: **S. D. D'Aguanno S.R.L.**

Elaborato

SEZIONI STATO DI PROGETTO

Codice Elaborato	Scala	Data	Aggiornamento
SP_2	1:200	Settembre 2026	

PROGETTISTA

Ing. Michele Cava

Via Carrara dell'Arena, 1 - Padula (SA)
Pec: mcingegneria@pec.it
P.IVA: 06451530650
cel:+39 347 6721833

AREA AA. GG. - SERVIZIO PROTOCOLLO
Protocollo Arrivo N. 21034/2026 del 08-10-2026
Allegato 4 - Copia Del Documento Firmato Digitalmente