


PROSPETTO NORD-OVEST
Scala 1:200

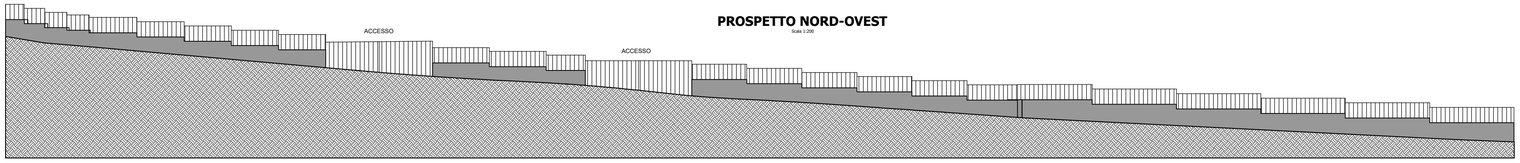


PROSPETTO NORD-EST
Scala 1:200

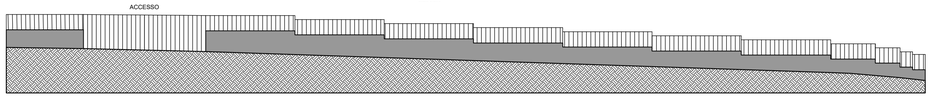


PROSPETTO SUD-OVEST
Scala 1:200

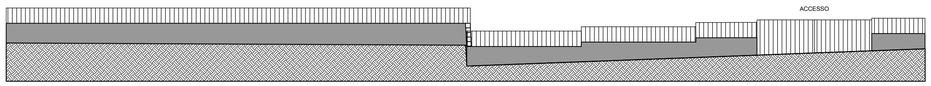


SEZIONE 1:20

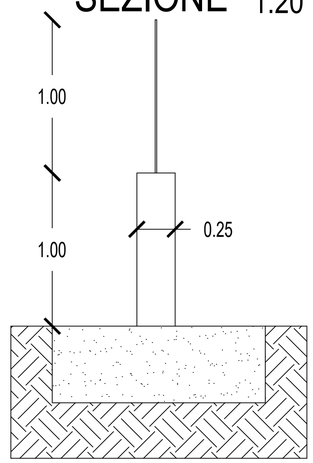

PROSPETTO 1:20

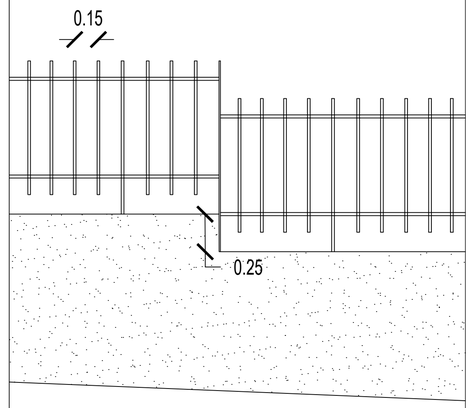

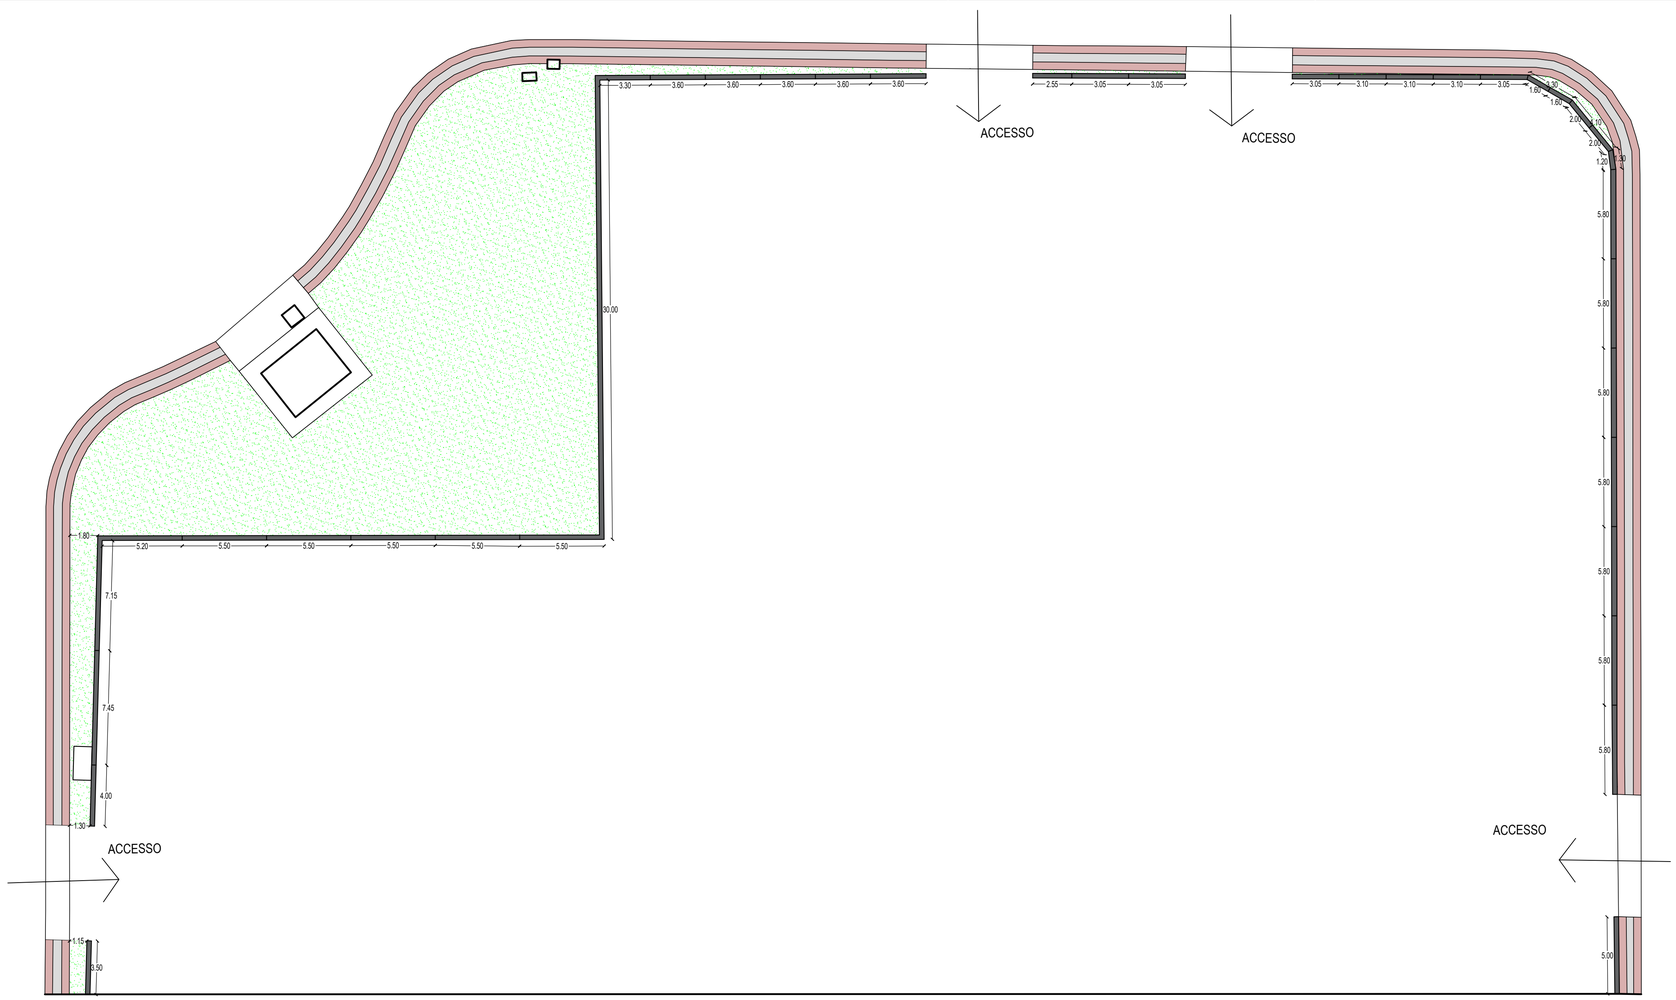

NORD

Comune di Sala Consilina
Provincia di Salerno

Realizzazione di un impianto produttivo per il confezionamento di calcestruzzi e misti cementati con annessa palazzina direzionale e servizi

Committente: S. D. D'Aguanno S.R.L.

Elaborato
PLANIMETRIA - PROSPETTI - PARTICOLARI COSTRUTTIVI RECINZIONE

Codice Elaborato	Scala	Data	Aggiornamento
SP_3	VARIE	Settembre 2026	

PROGETTISTA
Ing. Michele Cava

Via Carrara dell'Arena, 1 - Padula (SA)
Pec: mcingegneria@pec.it
P.IVA: 06451530650
cel:+39 347 6721833

INGEGNERIA SRL

AREA AA_GG. - SERVIZIO PROTOCOLLO
Protocollo Arrivo N. 21030/2026 del 08-10-2026
Allegato B - Copia Del Documento Firmato Digitalmente