
PLANIMETRIA

Scala 1:200

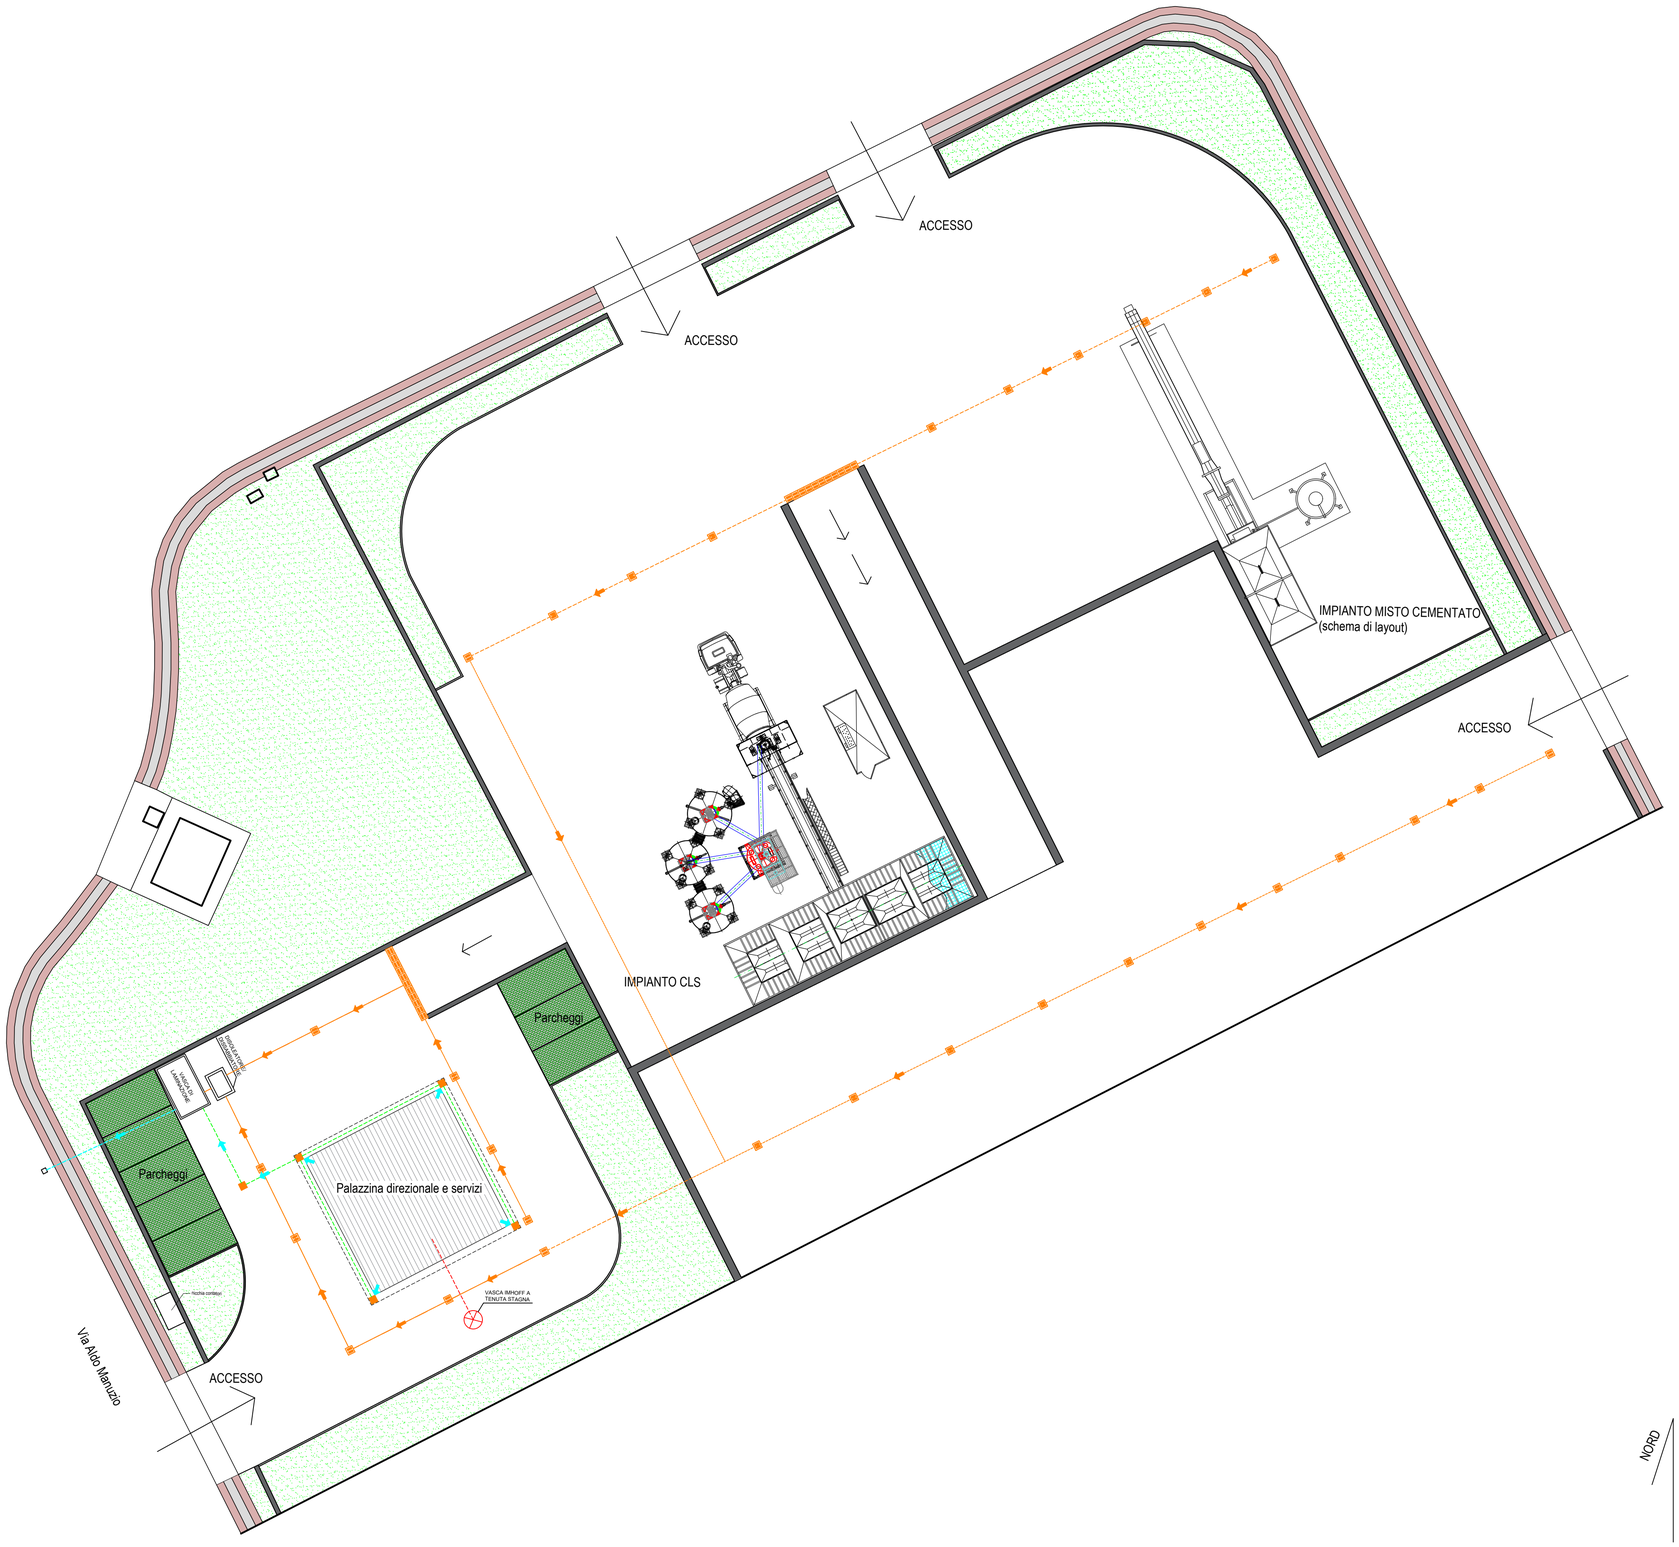

Pozzetto acque bianche coperture	
Linea acque bianche coperture	
Pozzetto acque bianche piazzale	
Linea acque bianche piazzale	
Linea di scarico in rete comunale	
Linea scarico acque nere in vasca imhoff	

Comune di Sala Consilina

Provincia di Salerno

Realizzazione di un impianto produttivo per il confezionamento di calcestruzzi e misti cementati con annessa palazzina direzionale e servizi

Committente: S. D. D'Aguanno S.R.L.

Elaborato

PLANIMETRIA RETI SCOLANTI

Codice Elaborato	Scala	Data	Aggiornamento
SP_6	1:200	Settembre 2026	

PROGETTISTA

Ing. Michele Cava

Via Carrara dell'Arena, 1 - Padula (SA)
Pec: mcingegneria@pec.it
P.IVA: 06451530650
cel:+39 347 6721833

AREA AA GG. - SERVIZIO PROTOCOLLO
Protocollo Arrivo N. 21034/2026 del 08-10-2026
Allegato S - Copia Del Documento Firmato Digitalmente