LUIGI MEROLA
16/10/2026 08:20:40 UTC+0200

Signed with NamirialSign

COMUNE DI SALA CONSILINA

PROVINCIA DI SALERNO

LAVORO:

Realizzazione recinzione per prevenzione danni da fauna selvatica.
Ubicazione Catastale: Foglio 33 p.lle 50-51 nel Comune di Sala Consilina (SA).

COMMITTENTE:

AZIENDA AGRICOLA FORESTALE VIVO DI TARABELLONI SERENA

IL PROGETTISTA

Geom. Simone Tortorella

TIMBRO E FIRMA

[redacted]

TITOLO DELLA TAVOLA


STATO DI PROGETTO
Ortofoto

PROGETTO	LETT.	N. TAV.	CAT.	EDIZ.	REV.	SCALA
		A 0 2				1:5000

EDIZ.	REV.	DATA	DESCRIZIONE	DIS.	CONTR.	APPR.	FILE ARCHIVIO
A	0	Agosto 2026		...	..	...	

Conformemente alle leggi vigenti questo documento non può essere copiato, riprodotto o divulgato in Italia e all'Estero senza l'approvazione del progettista, cui resta riservato il diritto di perseguire legalmente i trasgressori

Ortofoto

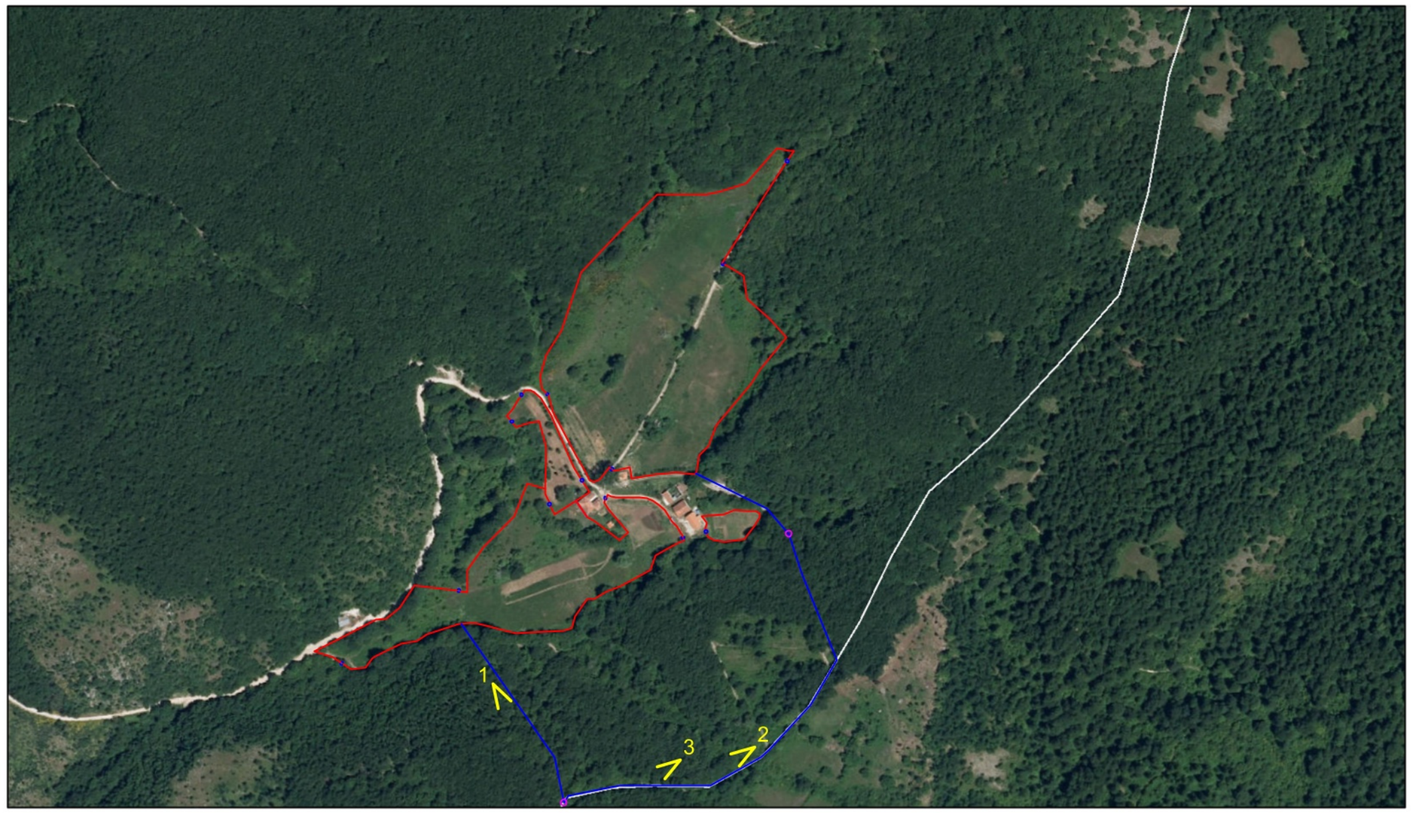

LEGENDA

- Cancelli esistenti
- Cancelli di progetto
- Recinzione esistente
- Recinzione di progetto

Lunghezza: 785 ml

1:5.000
0 235 470 940 ft
0 70 140 280 m

Sources: Esri, HERE, Garmin, Intermap, increment P Corp., GEBCO, USGS, FAO, NPS, NRCAN, GeoBase, IGN, Kadaster NL, Ordnance Survey, Esri Japan, METI, Esri China (Hong Kong), (c) OpenStreetMap contributors, and the GIS User Community